


2. Súčasný stav

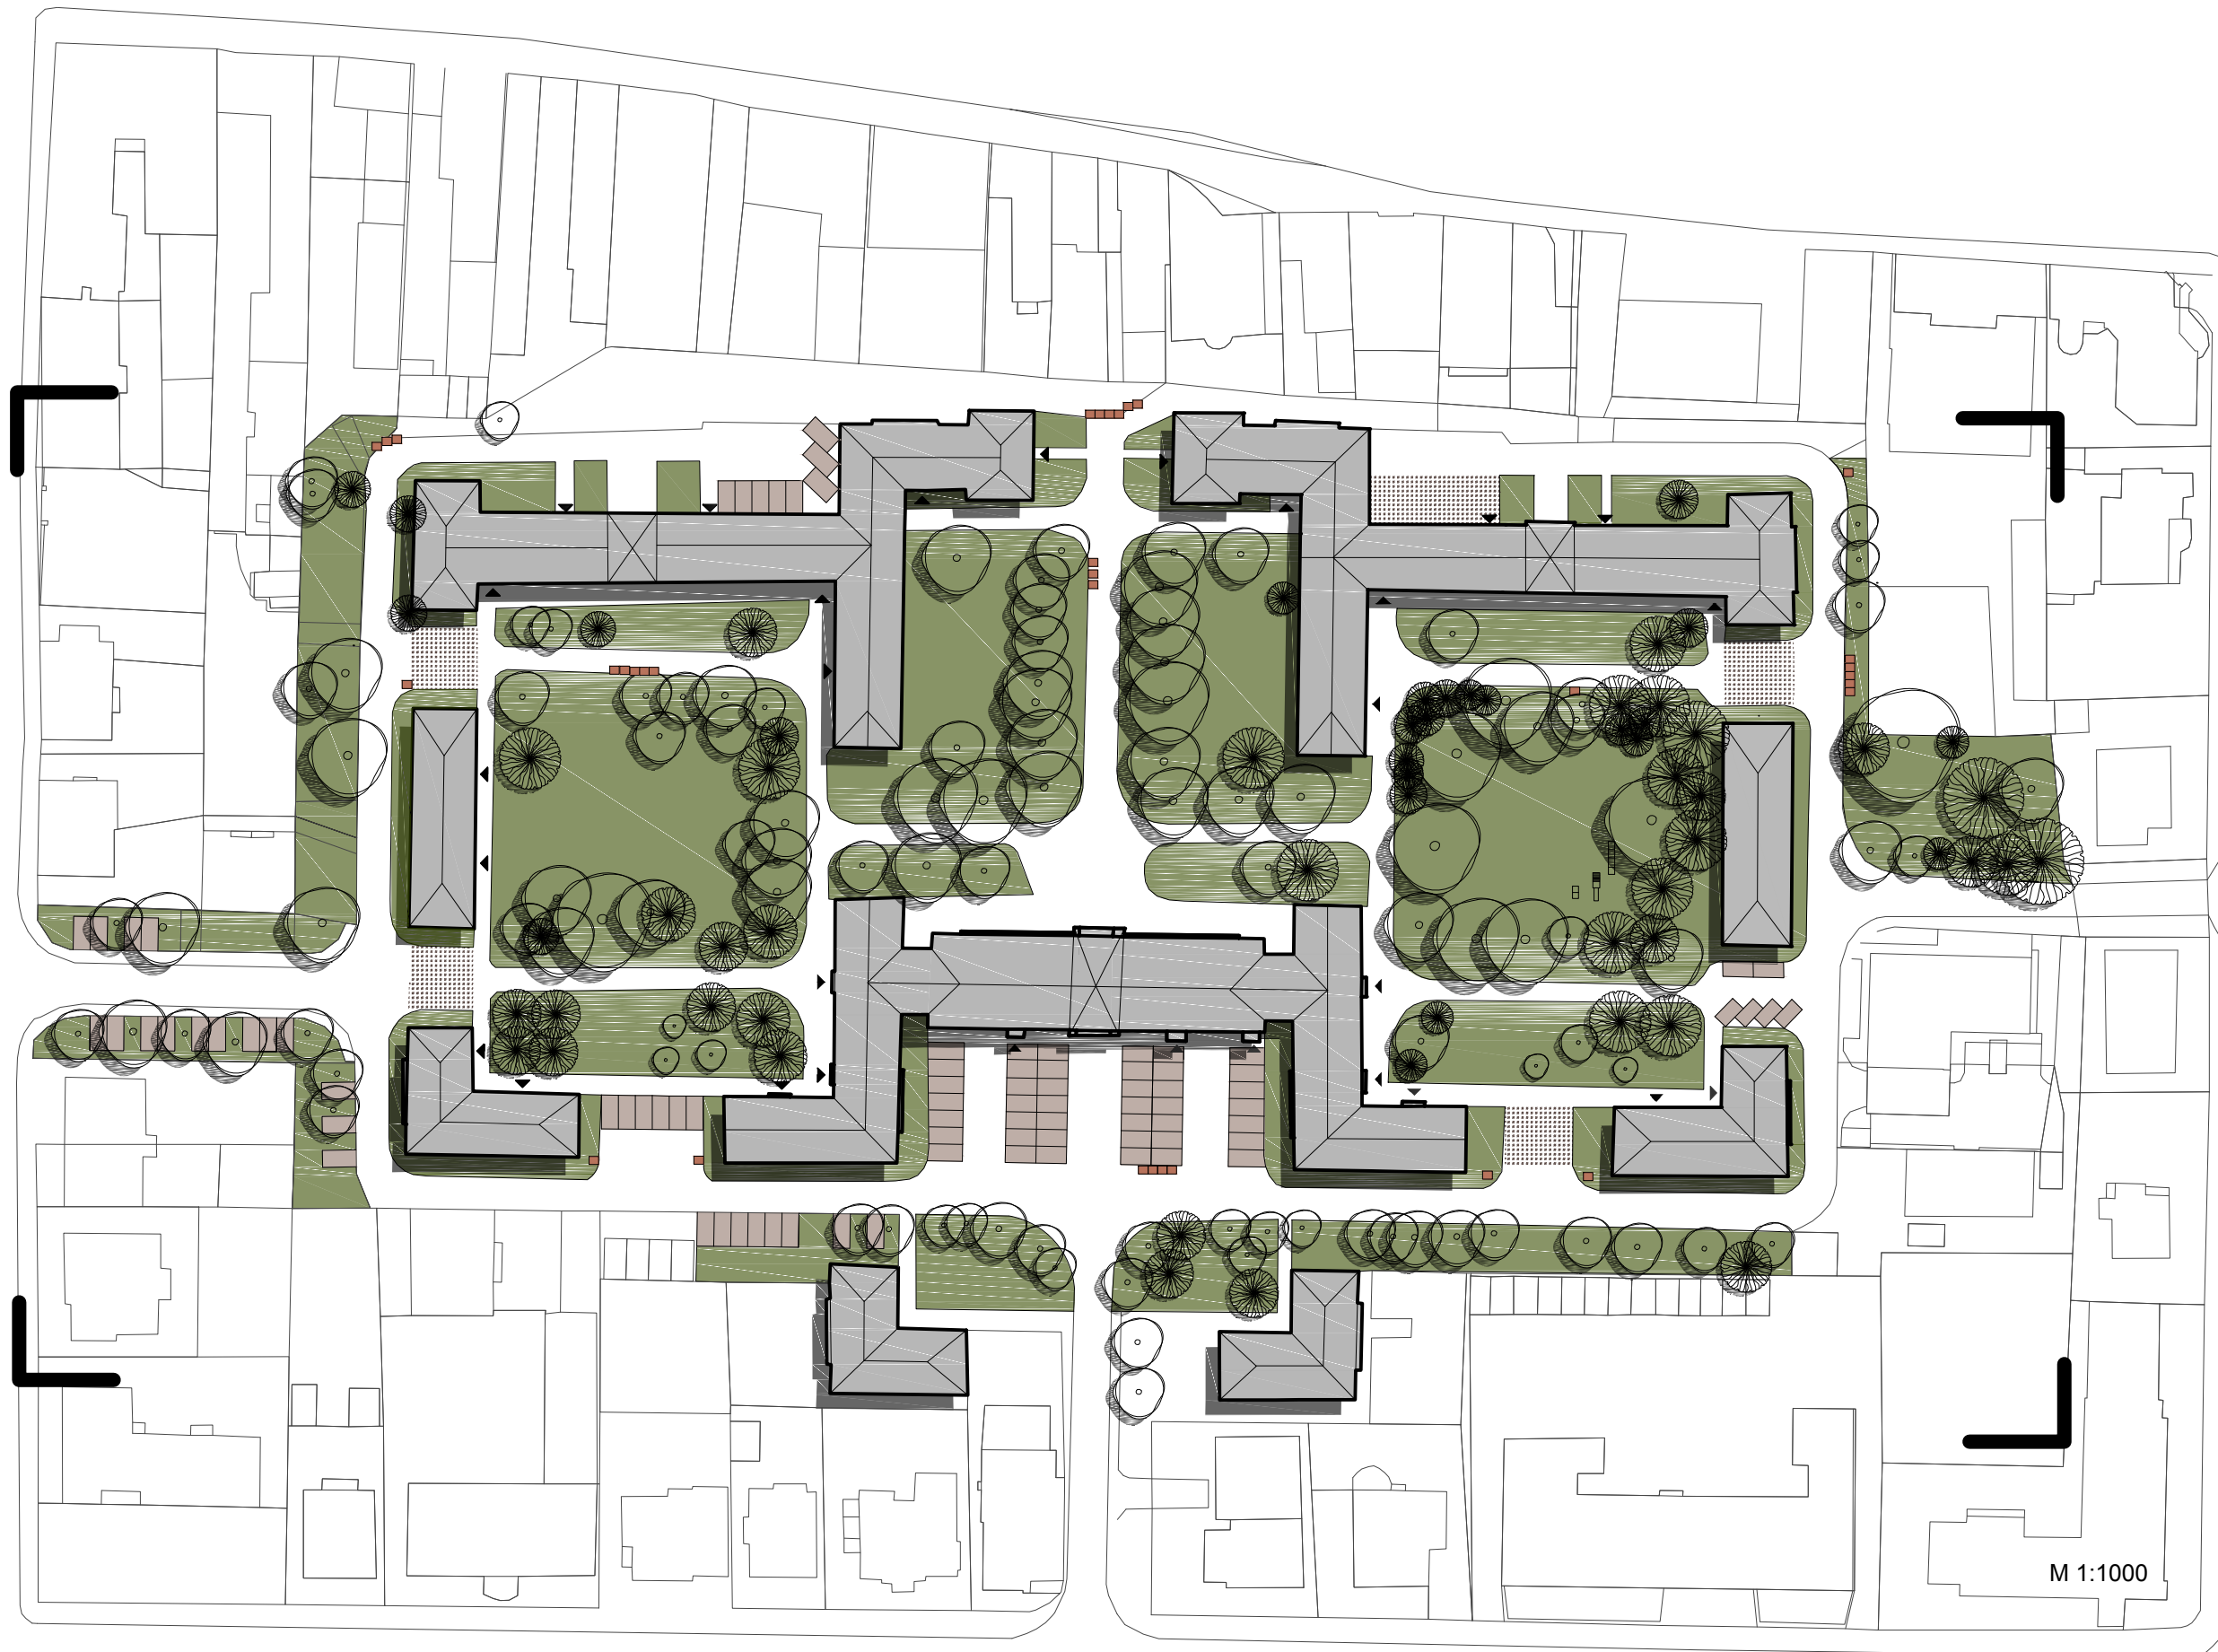

LEGENDA

- hranica riešeného územia
- objekty
- jestvujúce parkovacie miesta
- jestvujúce plochy na parkovanie
- plochy zelene
- listnatý strom
- ihličnatý strom
- odpadkové koše
- herný prvok
- vstupy do objektov

